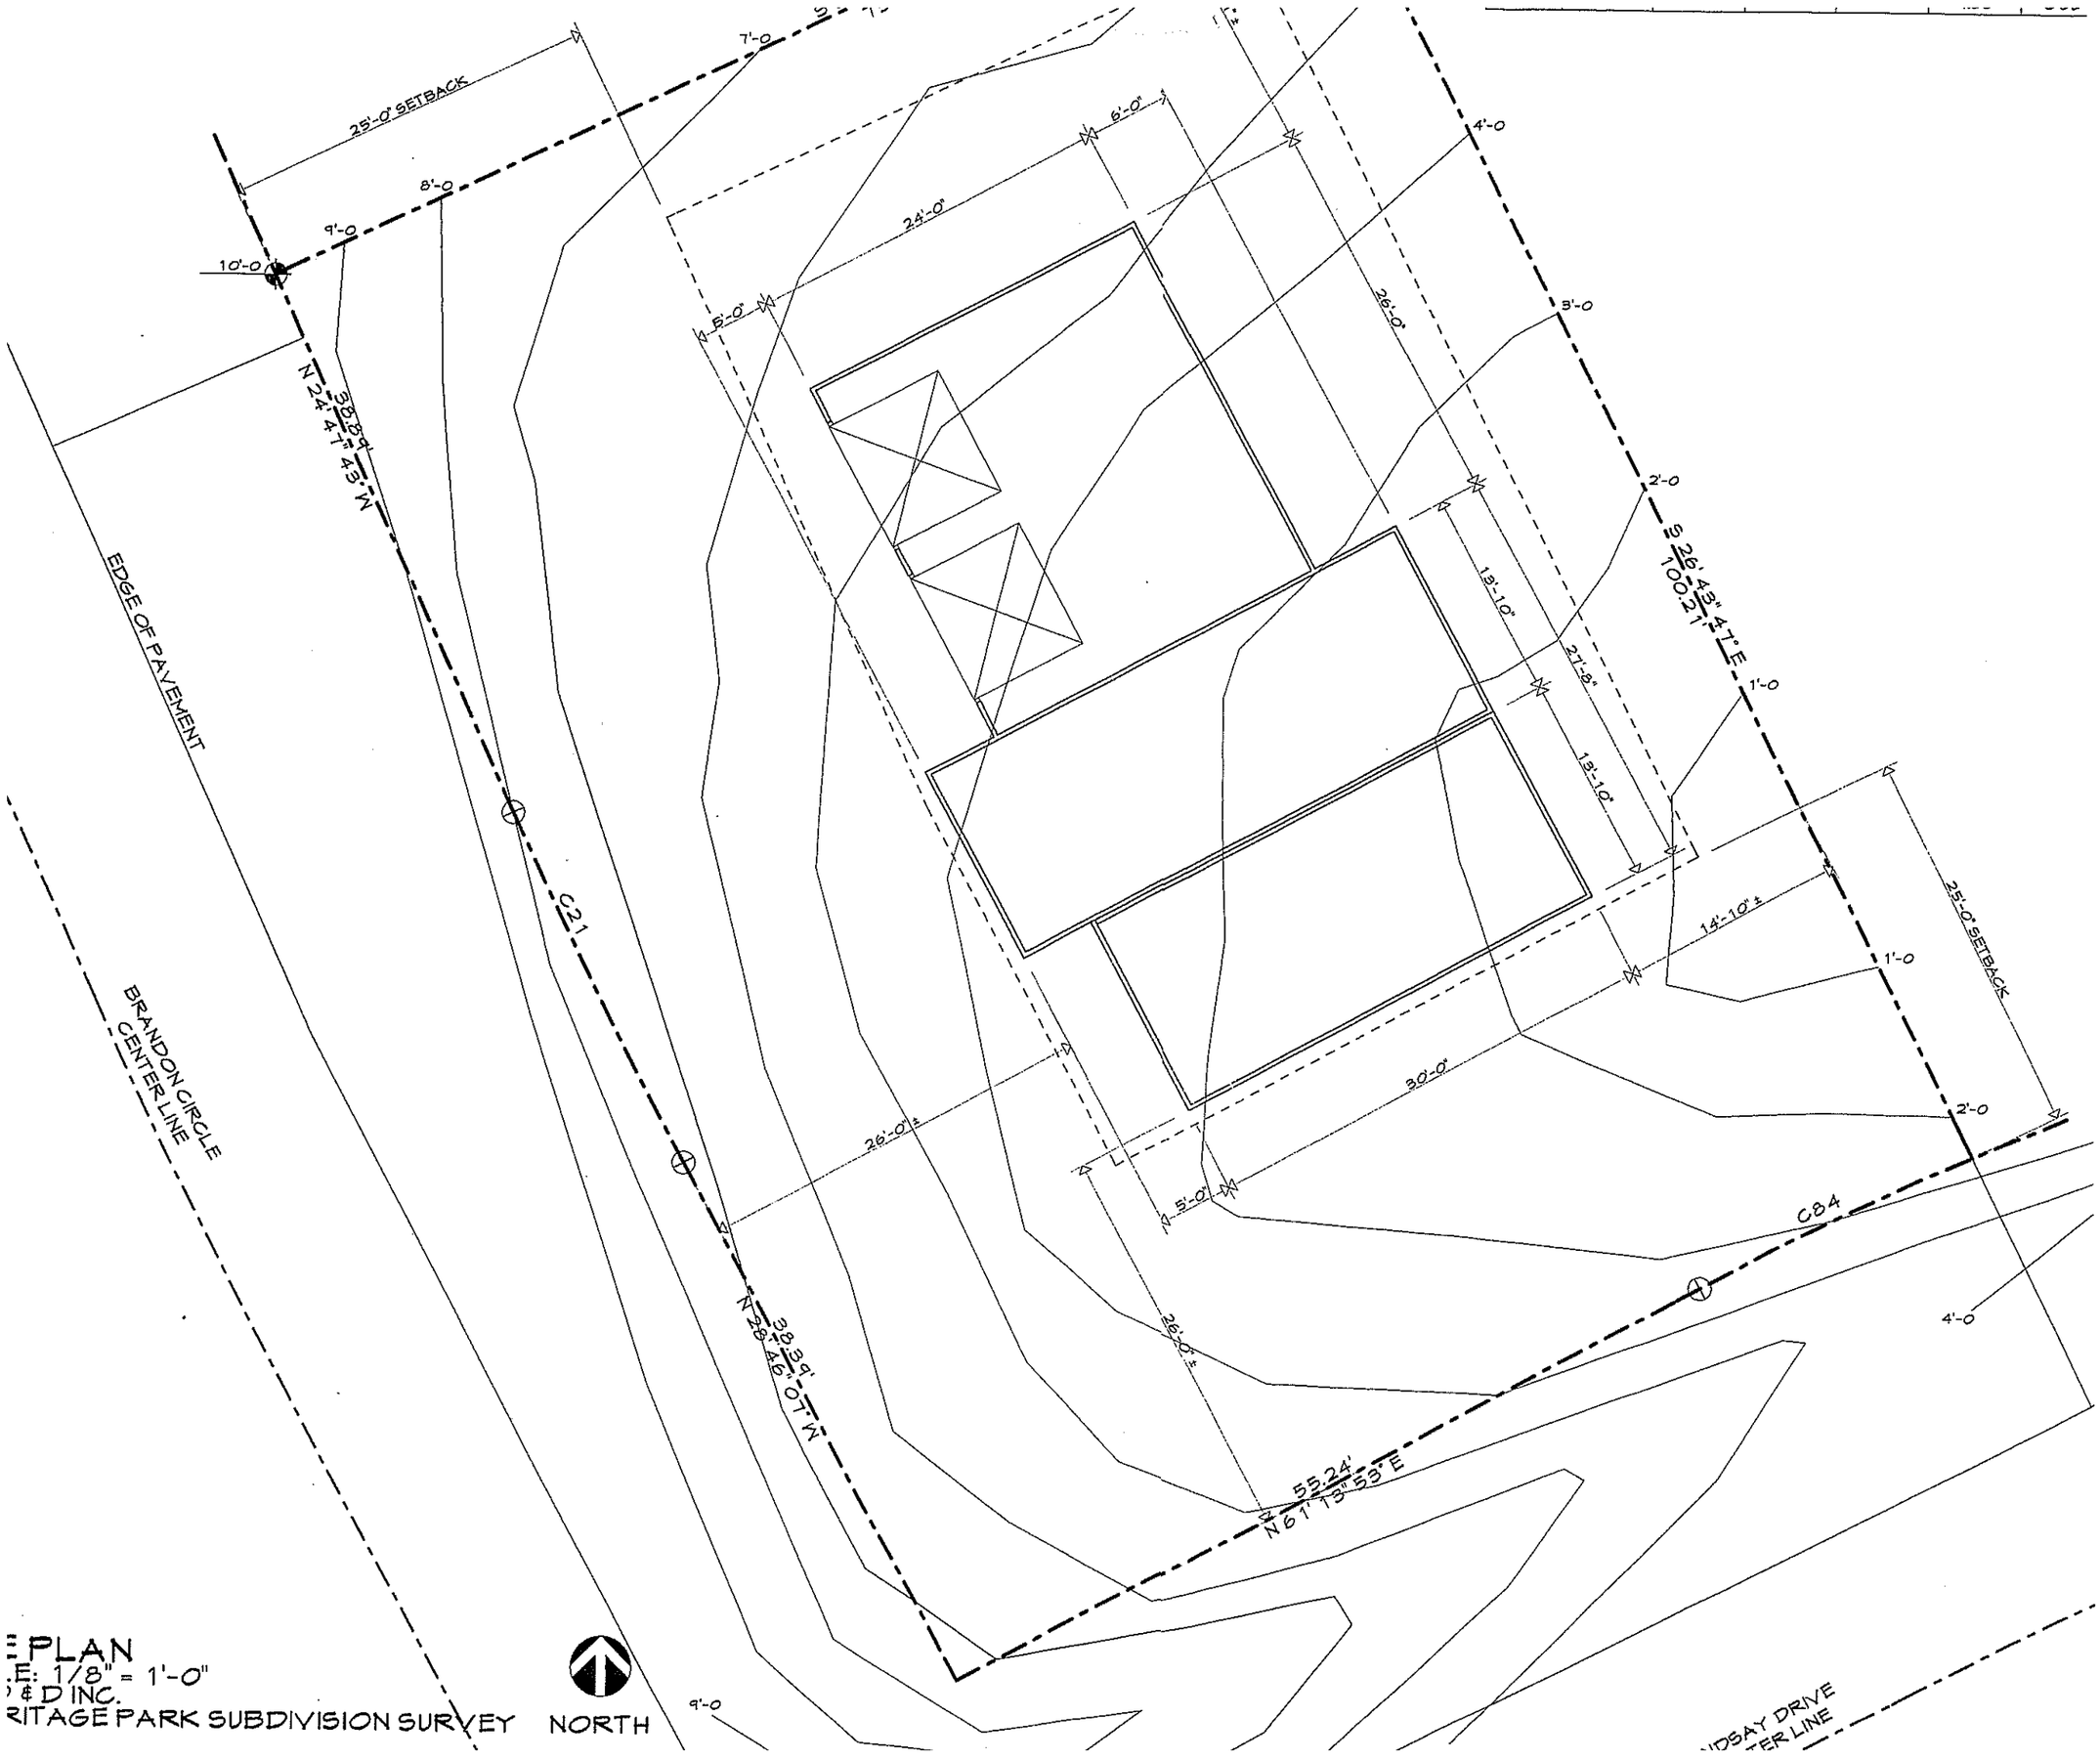

E PLAN
.E: 1/8" = 1'-0"
) & D INC.
RITAGE PARK SUBDIVISION SURVEY